




PŮDORYS 1:50

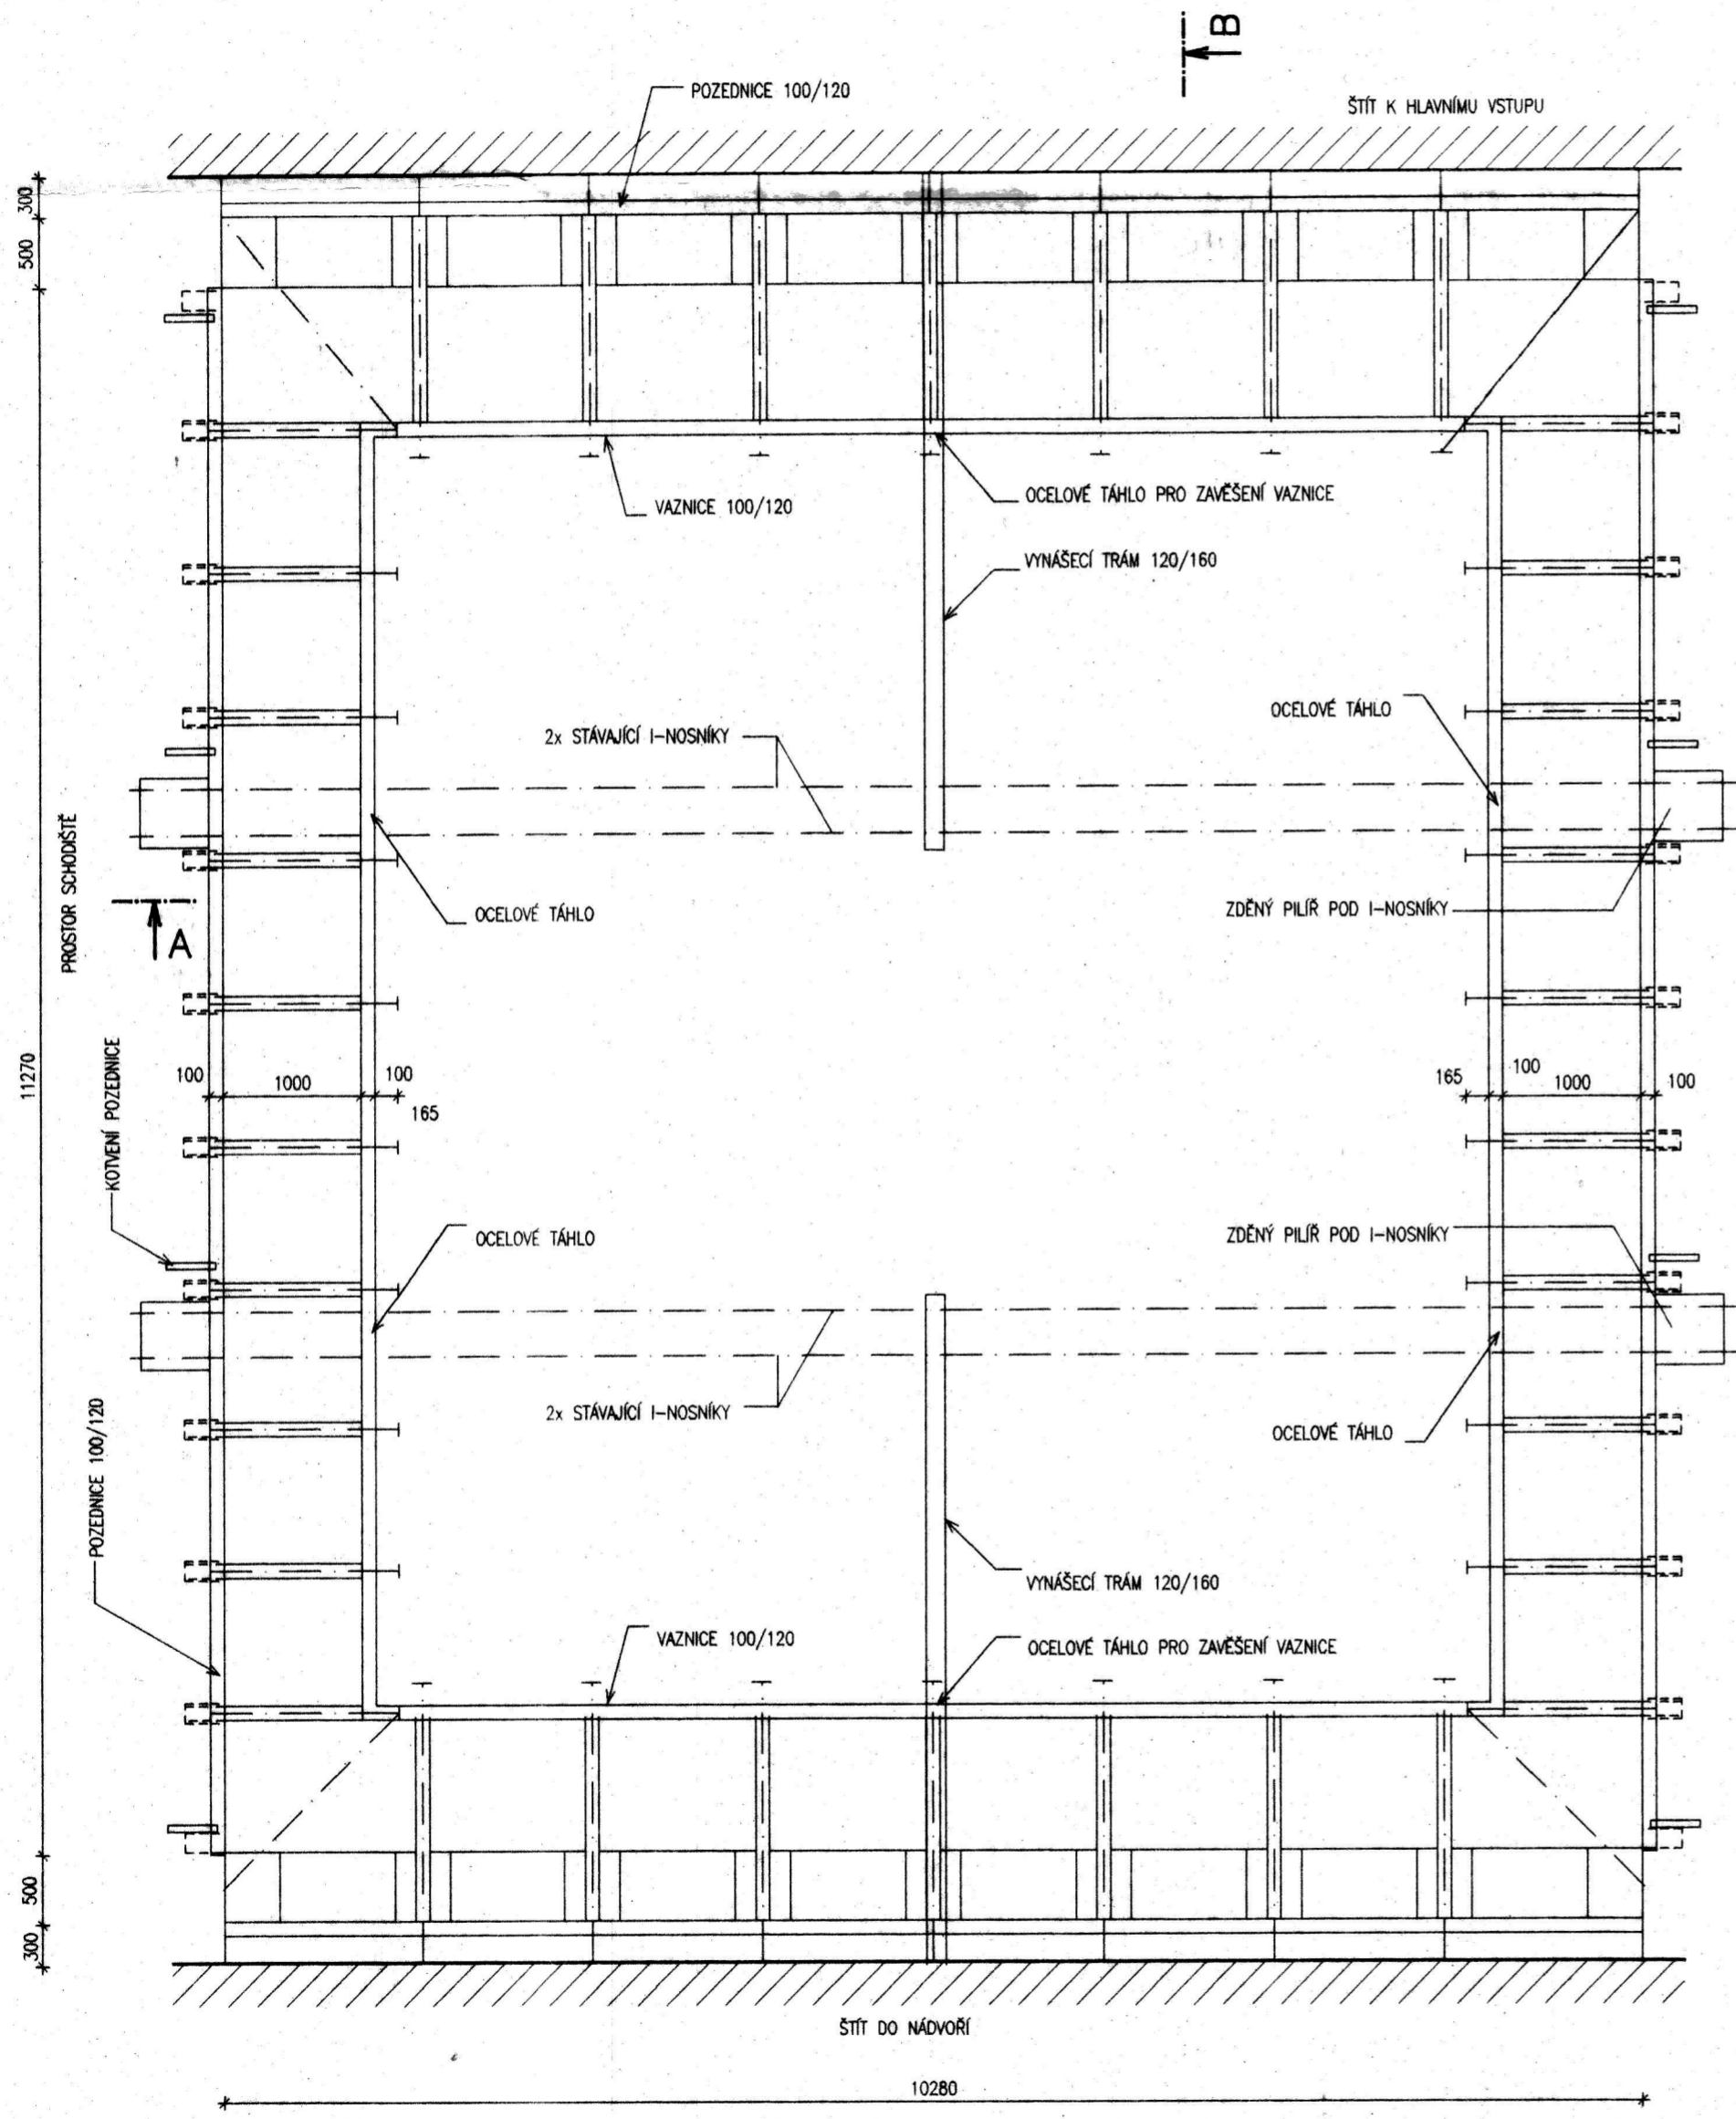


ŘEZ A M 1:25

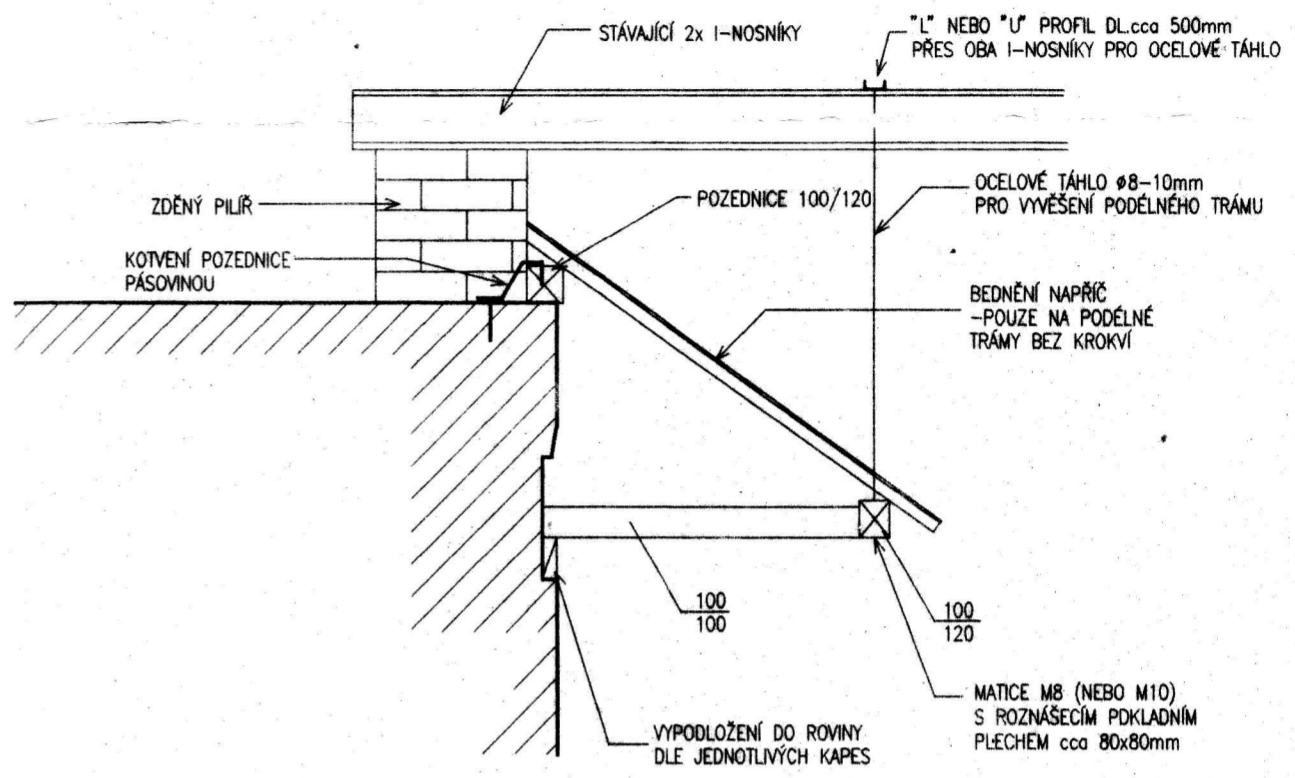

ŘEZ B M 1:25

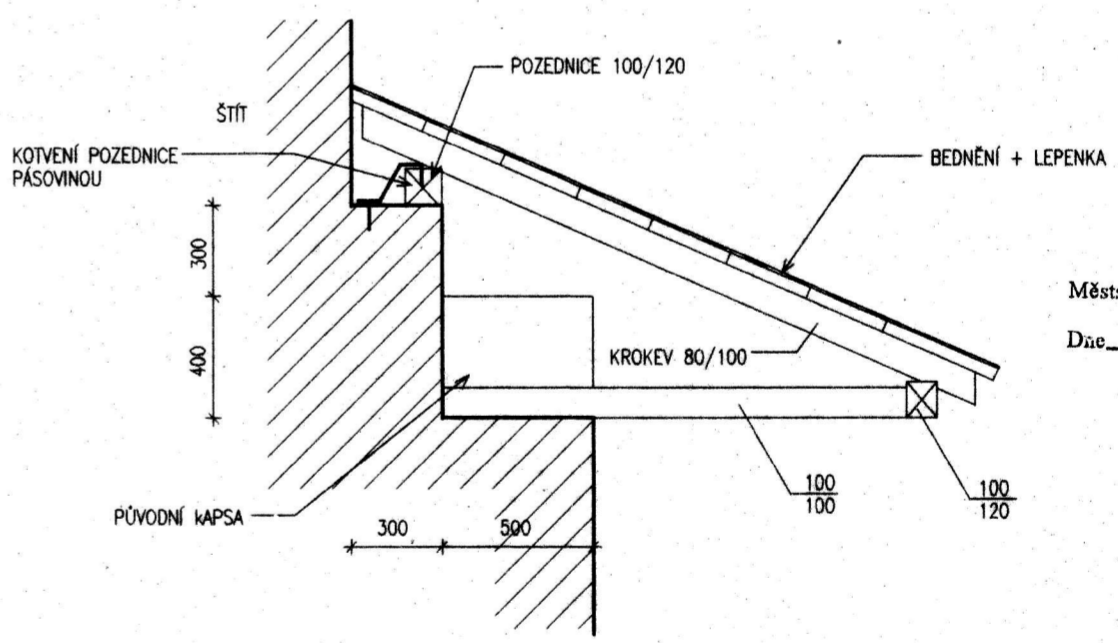

Ověřeno
Městským úřadem Česká Lípa
Dne 4. 10. 2003
Mklsr

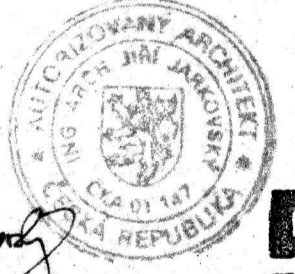

5

| | | | |
|------------|--|----------------------------|--------------------------|
| ČÁST PROJ. | AUTOR PROJEKTU | ZODP. PROJ. ČÁSTI PROJEKTU | VYPRACOVAL |
| ARCHIT. | Ing.arch. JIŘÍ JARKOVSKÝ | Ing.arch. JIŘÍ JARKOVSKÝ | MARTINA FETTEROVÁ |
| STAVEBNÍ | | | Ing.arch. JIŘÍ JARKOVSKÝ |
| KRAJ: | LIBERECKÝ | MAGISTRÁT: | ČESKÁ LÍPA |
| INVESTOR: | UNIVERZITA KARLOVA V PRAZE, ÚSTAV JAZYKOVÉ A ODBORNÉ PŘÍPRAVY | | |
| AKCE : | ZÁMEK ZAHRÁDKY- PD STATICKÉHO ZAJIŠTĚNÍ A PROVIZORNÍHO ZASTŘEŠENÍ | | |
| ORSAH : | DOČASNÉ ZASTŘEŠENÍ- SÁL | | |
| FORMÁT | 6 A4 | | |
| MĚŘÍTKO | 1:50 | | |
| DATUM | 8/2003 | | |
| ÚČEL | P.S.P. -P.P. | | |
| ČÍS.ZAK. | | | |
| Č.VÝKR. | 03 | | |
| PARE Č. | | | |