



REZ 1-1'

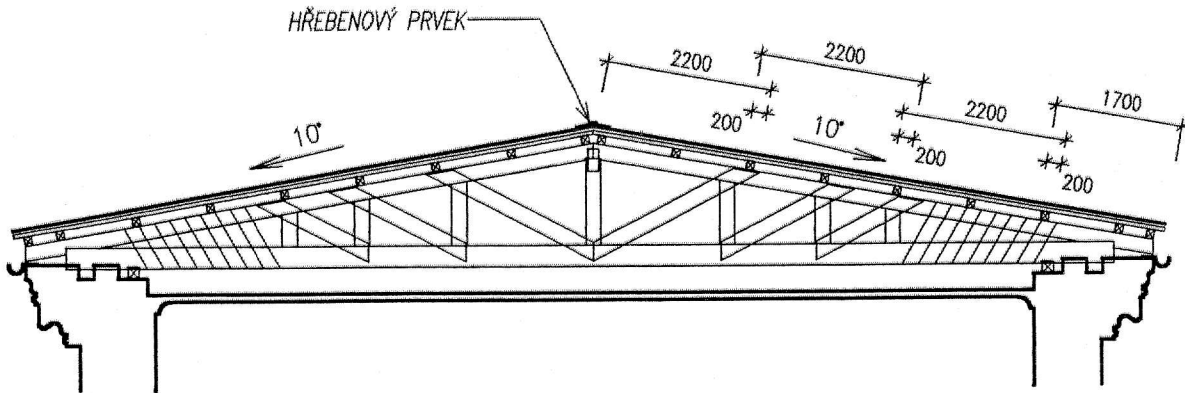


**ŘEZ 2-2'**

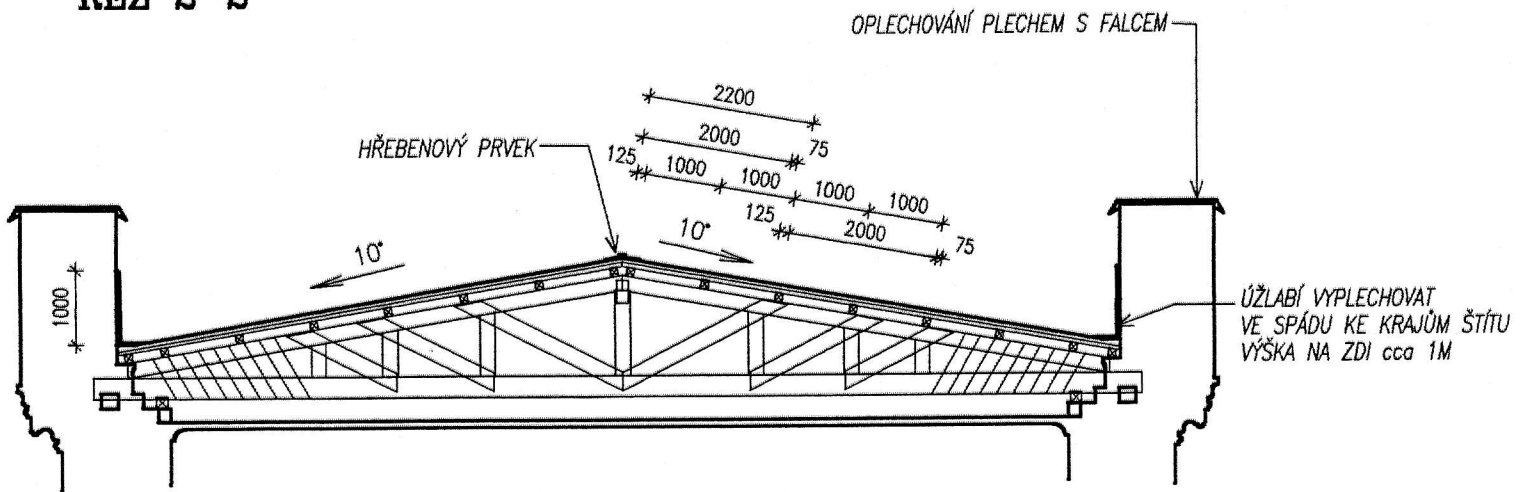

Ověřeno  
Městským úřadem Česká Lípa  
Dne 4. 10. 03 sj. pu' 2207



5

ČÁST PROJ.	AUTOR PROJEKTU	ZODP. PROJ. ČÁSTI PROJEKTU	VYPRACOVAL	 Projektový atelier Ing.arch.Jarkovský Tel./Fax: +420-416 735348 V.Dominikánská 10, 412 01 Litoměřice E-mail : arch.jarkovsky @iol.cz
ARCHIT.	Ing.arch. JIŘÍ JARKOVSKÝ	Ing.arch. JIŘÍ JARKOVSKÝ	MARTINA FETTEROVÁ	
STAVEBNÍ			Ing.arch. JIŘÍ JARKOVSKÝ	
KRAJ:	LIBERECKÝ	MAGISTRÁT:	ČESKÁ LÍPA	
INVESTOR:	UNIVERZITA KARLOVA V PRAZE, ÚSTAV JAZYKOVÉ A ODBORNÉ PŘÍPRAVY			FORMÁT 1 A4
AKCE :	ZÁMEK ZAHRÁDKY- PD STATICKÉHO ZAJIŠTĚNÍ A PROVIZORNÍHO ZASTŘEŠENÍ			MĚŘÍTKO 1:100
OBSAH :	SVISLÉ ŘEZY S KRYTINOU			DATUM 8/2003
				ÚČEL P.P.
				ČÍS.ZAK. 
				Č.VÝKR. 06
				PARÉ Č. 