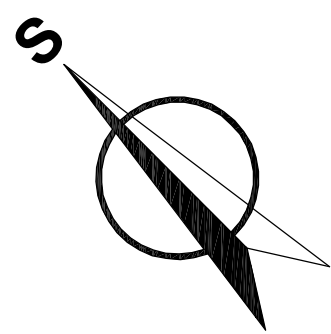
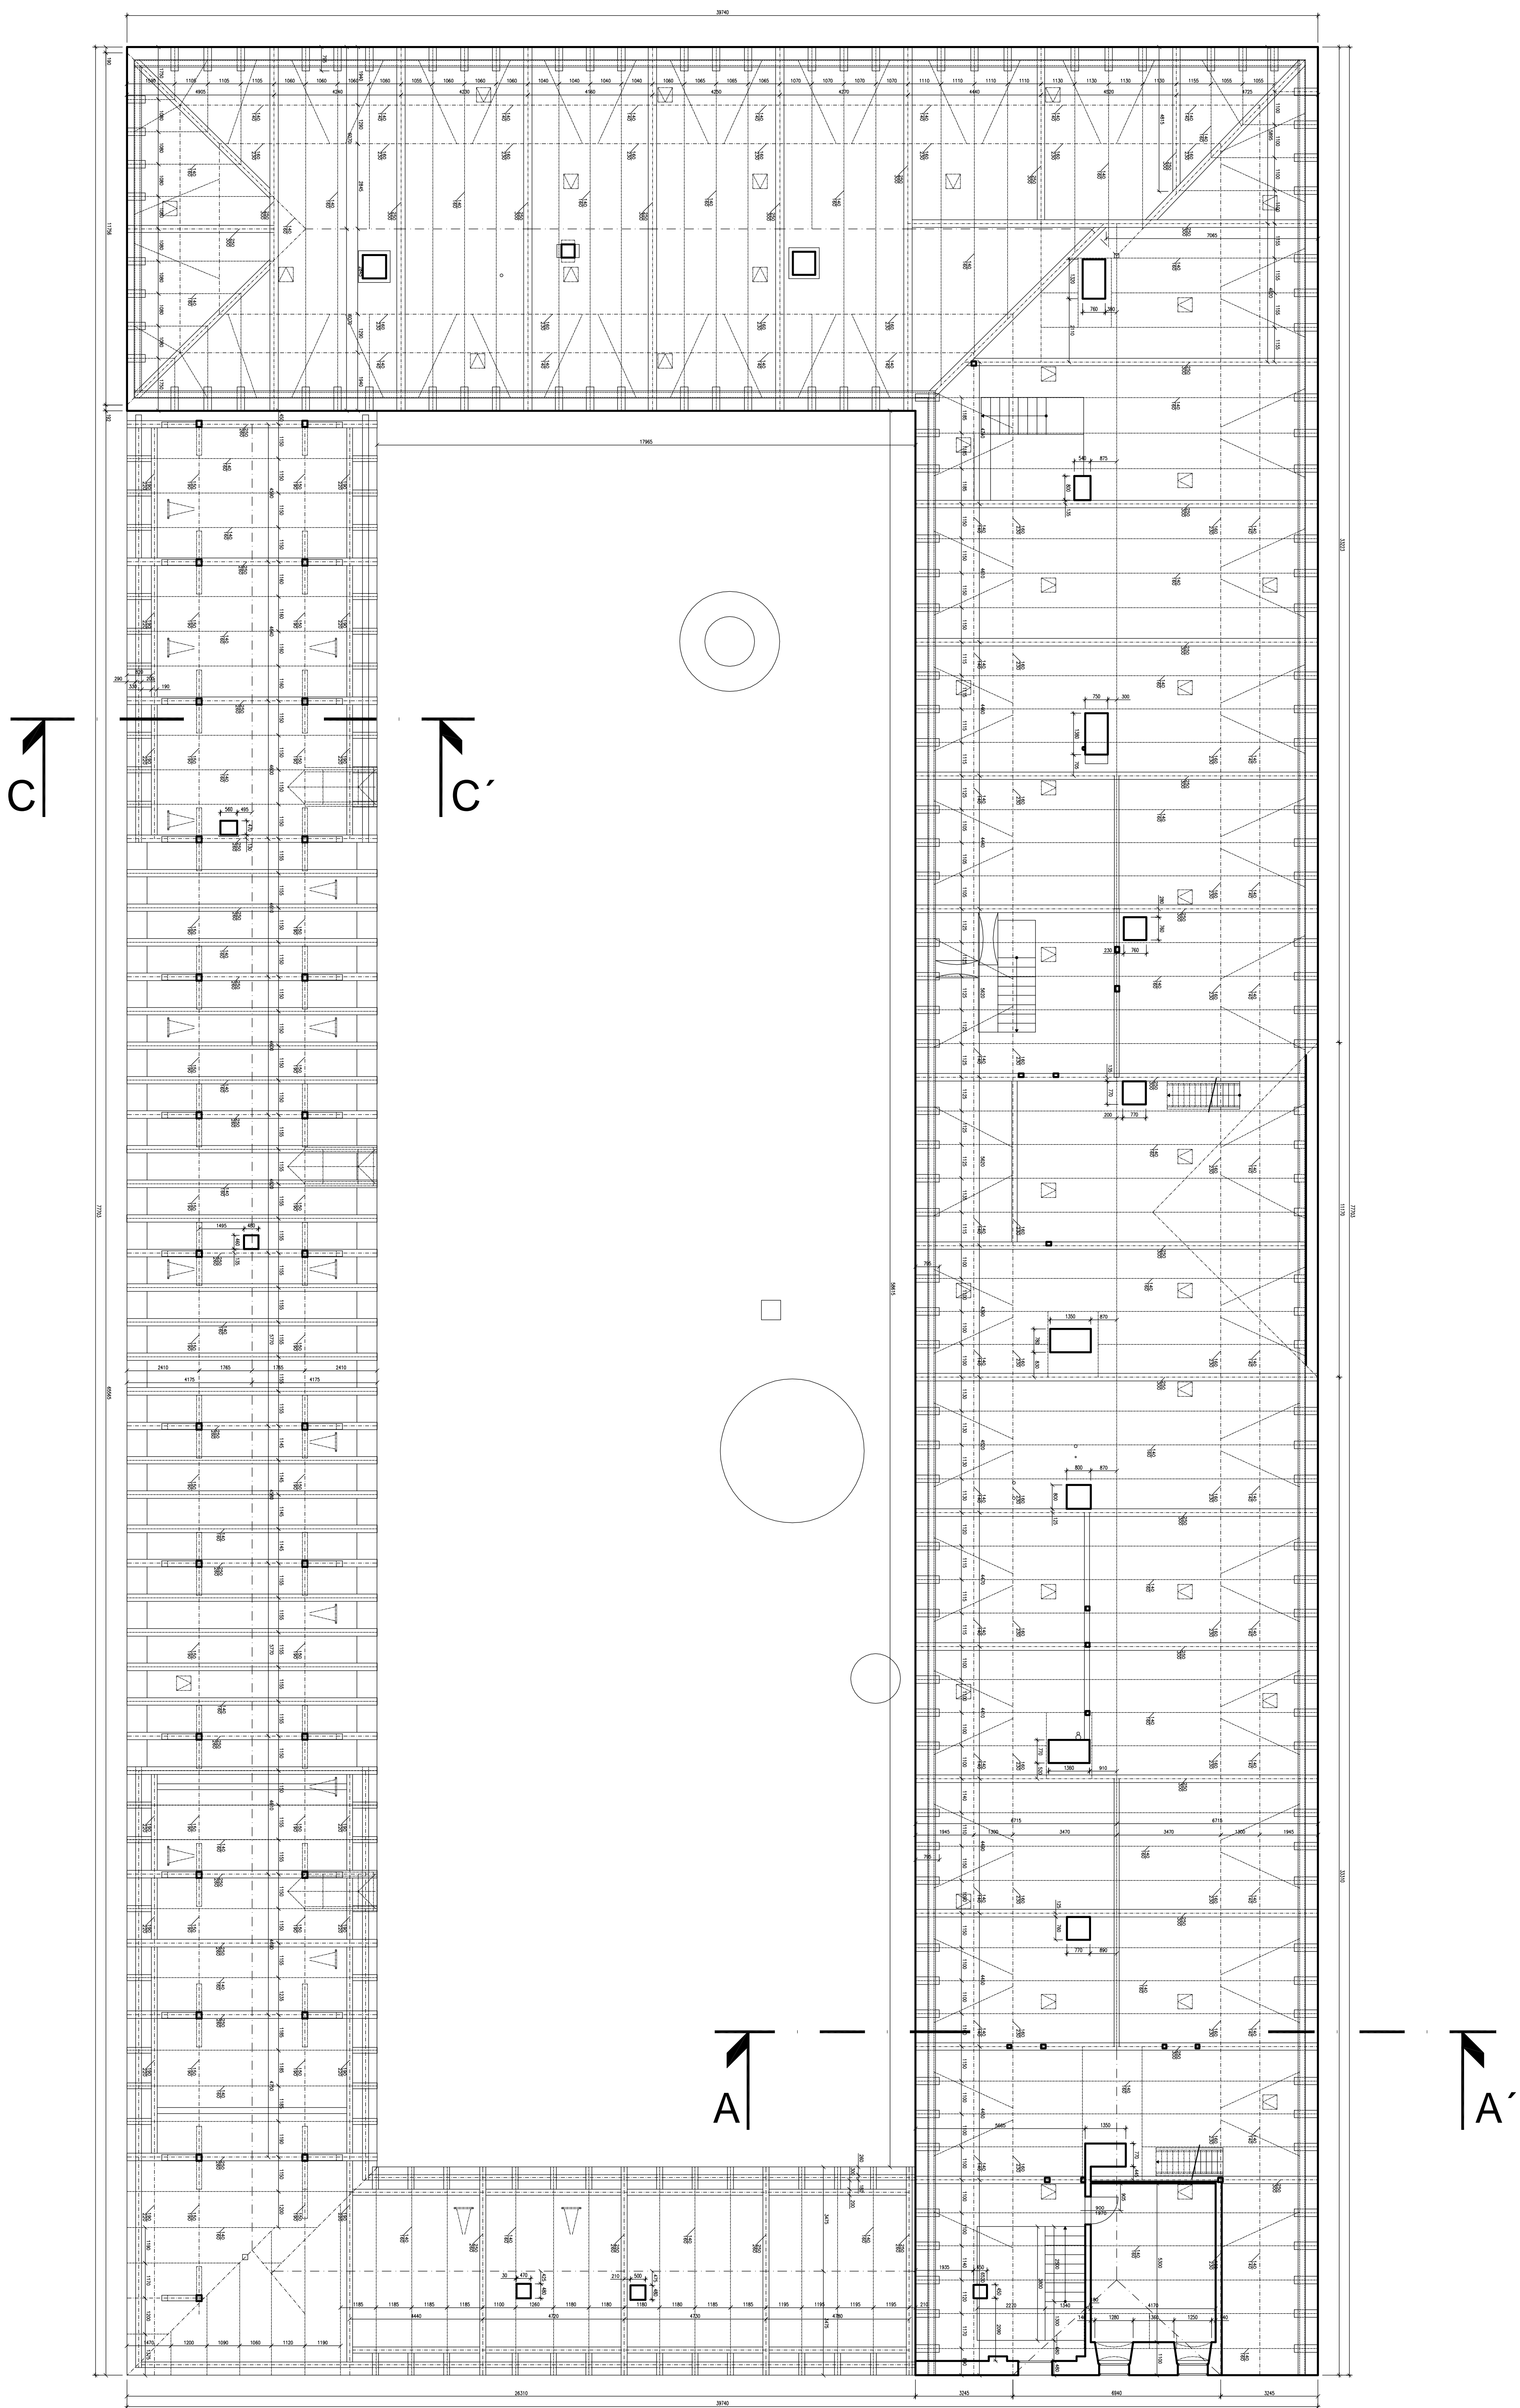


PŮDORYS - KROV

[illegible]